

Dichiarazione protocollo n. BS0127804 del 21/04/2005

Planimetria di u.i.u. in Comune di Nave

Via Borano

civ.

Identificativi Catastali:

Sezione: NCT

Foglio:

Particella:

Subalterno:

Compilata da:

Iscritto all'albo:  
Geometri


Prov. Brescia

N. 2638


**Agenzia del Territorio  
CATASTO FABBRICATI  
Ufficio Provinciale di  
Brescia**

cheda n. 1      Scala 1:200

PIANO TERRA

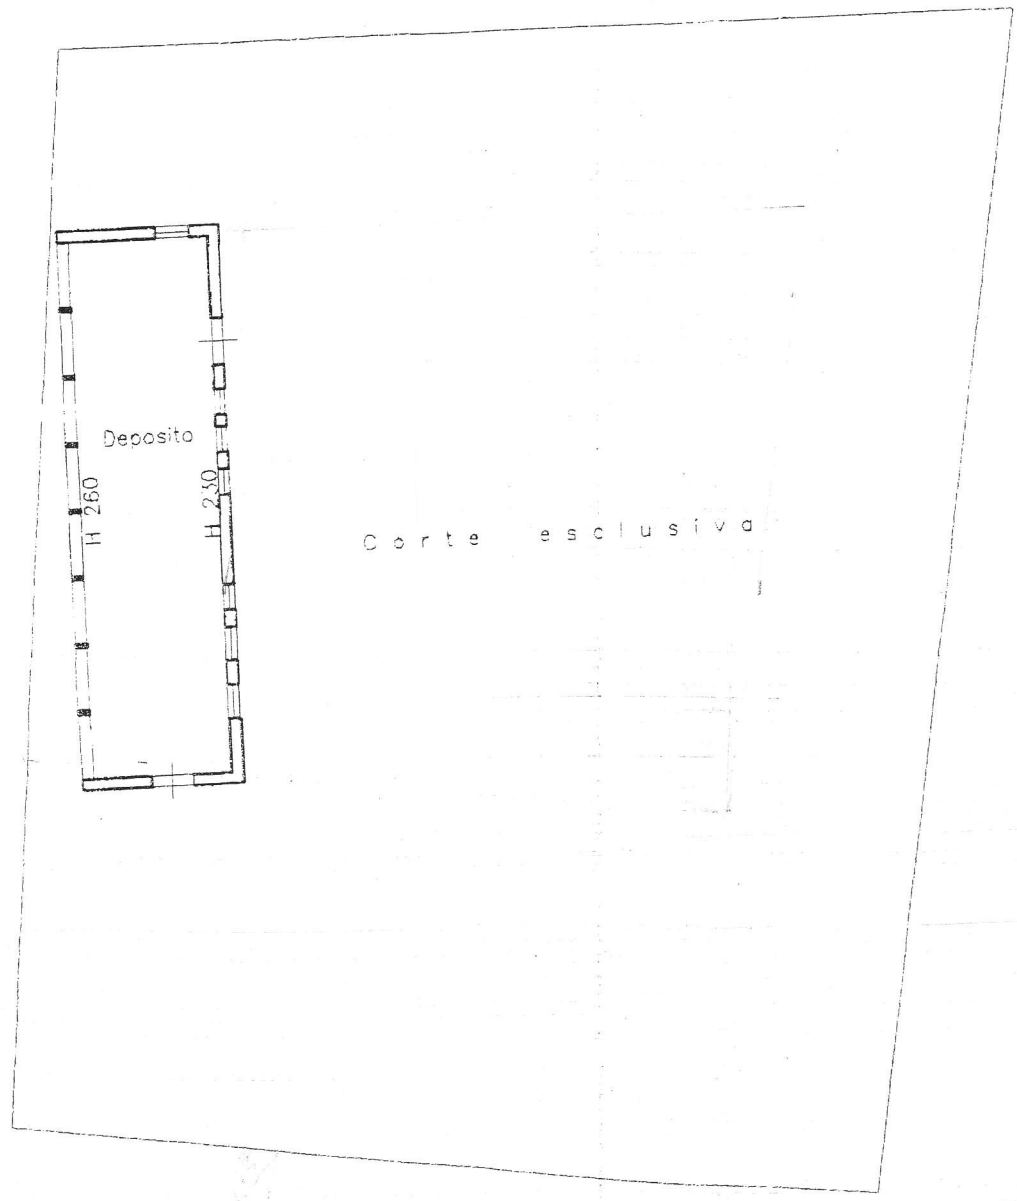

10 metri

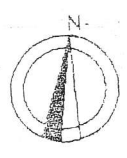

Catasto dei Fabbricati - Situazione al 12/11/2015 - Comune di NAVE (F851) - Sez. Urb. NCT -

Ultima planimetria in atti

Data:  
Totale sene: 1 - Formato di acquisizione: A4(210x297) - Formato stampa richiesto