



**Agenzia del Territorio
CATASTO FABBRICATI
Ufficio Provinciale di
Brescia**

Dichiarazione protocollo n. _____ del _____	
Planimetria di u.i.u. in Comune di Castegnato	
Via _____ civ. _____	
Identificativi Catastali:	Compilata da: Lissana Piergiovanni
Sezione:	Iscritto all'albo: Geometri
Foglio:	Prov. Brescia
Particella:	N. _____
Subalterno: -	


Scheda n. 1 Scala 1:200

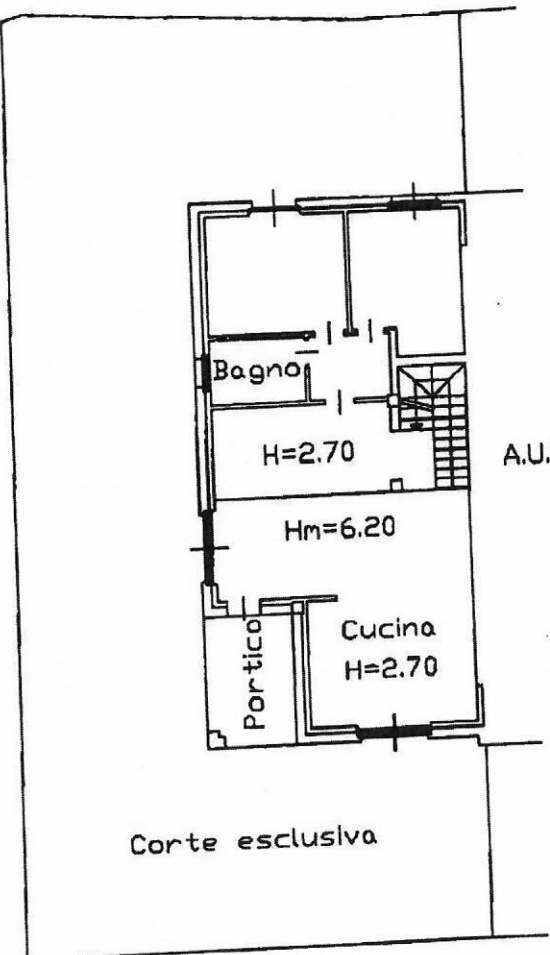


PIANO TERRA

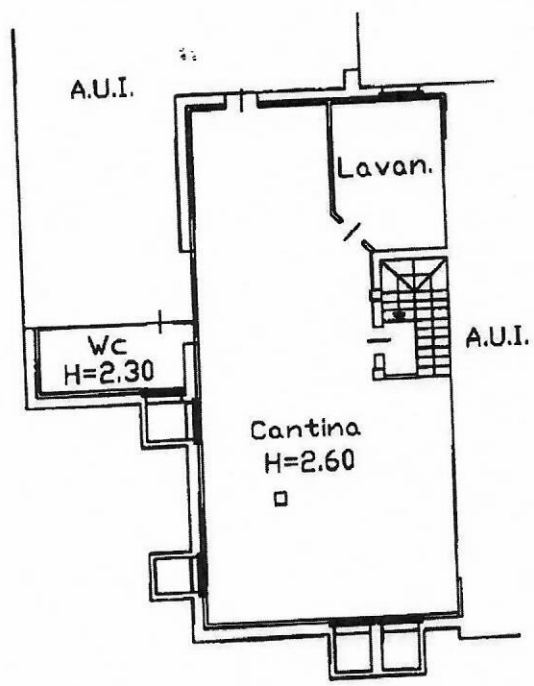

PIANO INTERRATO

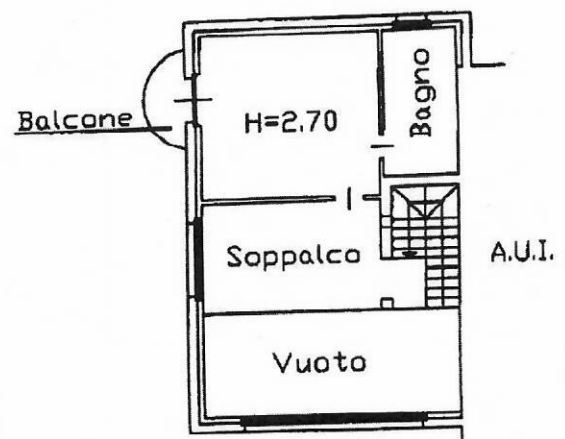

PIANO PRIMO

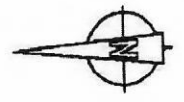

**Agenzia del Territorio
CATASTO FABBRICATI
Ufficio Provinciale di
Brescia**


Dichiarazione protocollo n. _____ del _____
Planimetria di u.i.u. in Comune di Castegnato
Via _____ civ. _____

Identificativi Catastali:
Sezione: _____
Foglio: _____
Particella: _____
Subalterno: _____

Compilata da:
Lissana Piergiovanni
Iscritto all'albo:
Geometri
Prov. Brescia N. _____

Scheda n. 1

Scala 1:200

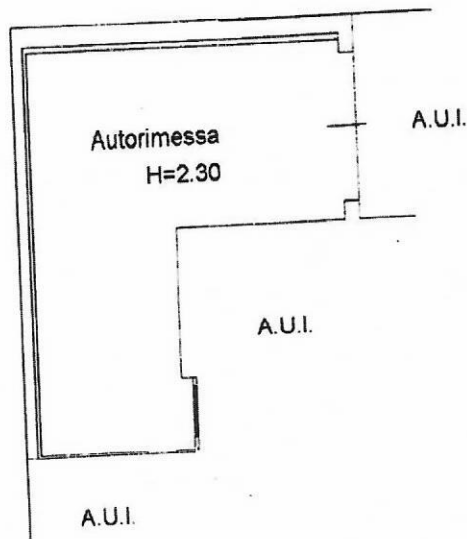

PIANO INTERRATO

