

MODULARIO
F. rig. rand. 487




MINISTERO DELLE FINANZE
DIREZIONE GENERALE DEL CATASTO E DEI SS.TT.EE.
CATASTO EDILIZIO URBANO (RDL 13-4-1939, n. 652)

UL 323/M PROT N

MOD. 25
LIRE
250

Planimetria di u.i.u. in Comune di CASTEGNATO..... via ..

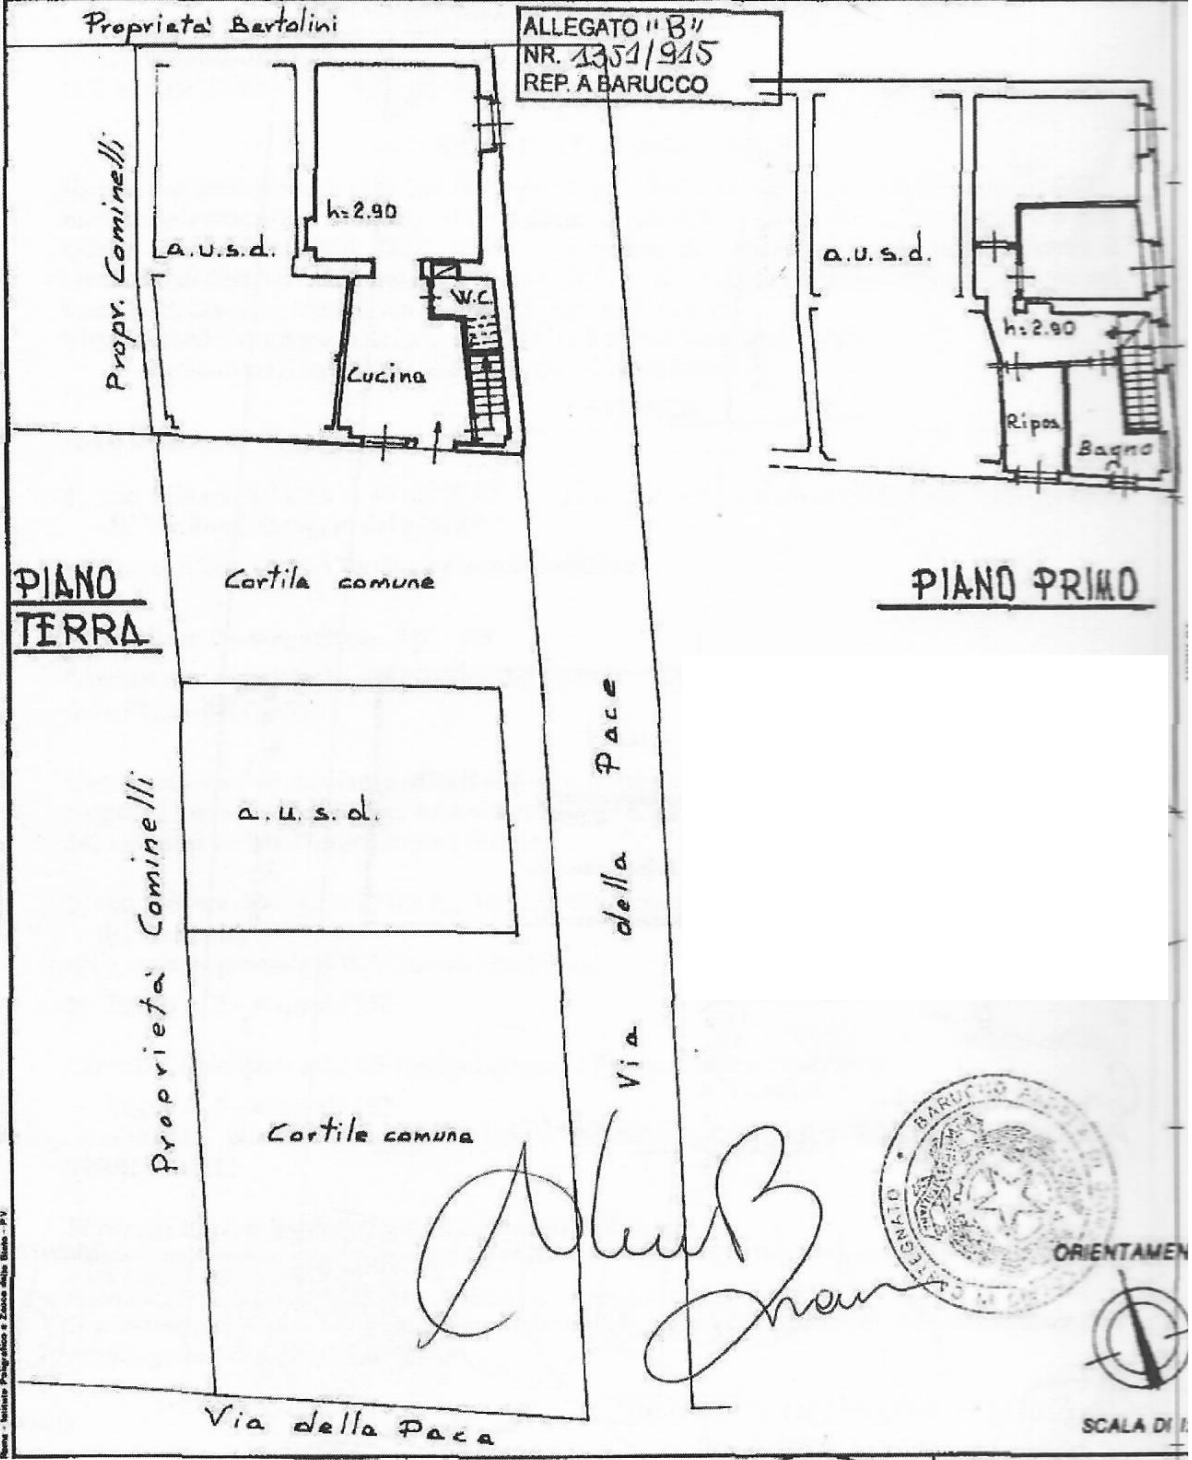

Giuseppe Feretti



ORIENTAMENTO



SCALA DI

Compilata dal Geometra
(Titolo, cognome e nome)
Giuseppe Feretti

2000/10/15/Alborata/11/10/2000/2000/157P
210x297 - Formato standard n. 200/2000/157P
della provincia di Brescia n. 3874

data 05-07-2000 Firma Giuseppe Feretti



RISERVATO ALL'UFFICIO

Cl. 80

1/123

MODULARIO
F. fig. rend. 497




MINISTERO DELLE FINANZE
DIREZIONE GENERALE DEL CATASTO E DEI SS.TT.EE.
CATASTO EDILIZIO URBANO (RDL 13-4-1939, n. 652)

MOD. BN

LIRE
250

Planimetria di u.i.u. in Comune di CASTEGNATO via DELLA PACE civ. 28

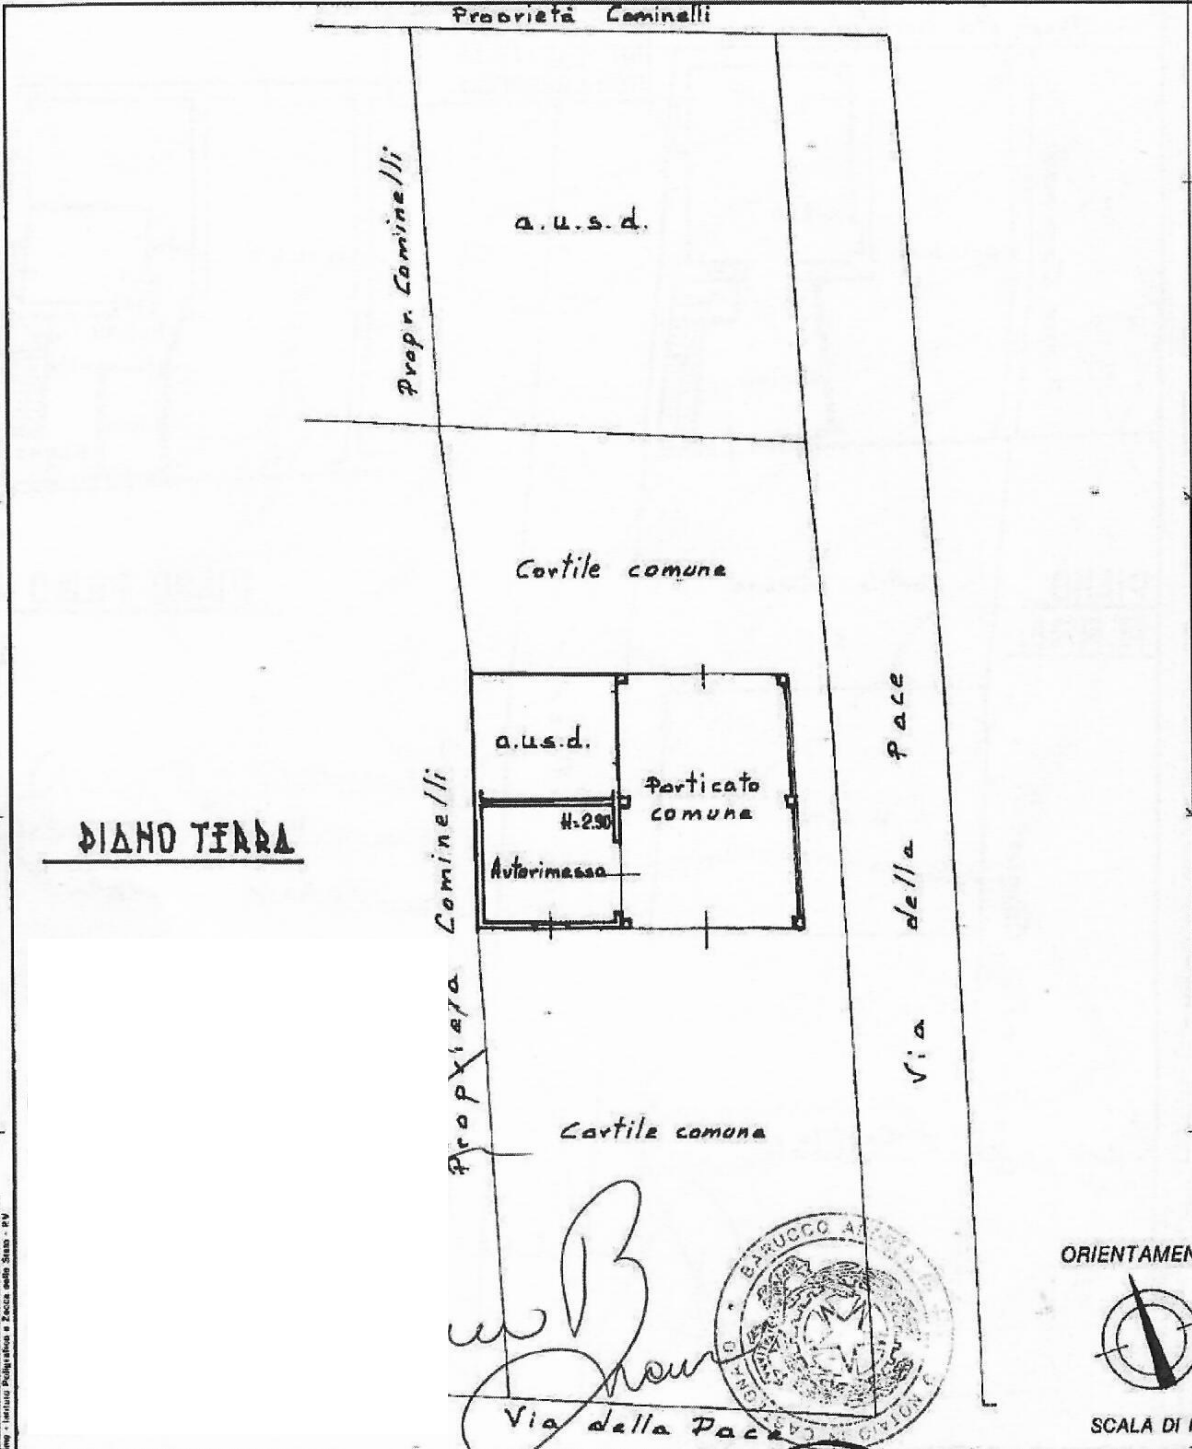

Compilata dal Geometra
(Titolo, cognome e nome)
Giuseppa Ferretti

Asserita e approvata dal geometra BRUNO n. 129B157P
del 27 di febbraio dell'anno 1995 n. 3874

data 24-01-95 Firma Giuseppa Ferretti



RISERVATO ALL'UFFICIO

2124