

Agenzia del Territorio

**CATASTO FABBRICATI**

Ufficio provinciale di

**Brescia**

Dichiarazione protocollo n. \_\_\_\_\_

Via \_\_\_\_\_


Identificativi Catastrali:

Sezione: \_\_\_\_\_  
Foglio: \_\_\_\_\_  
Particella: \_\_\_\_\_  
Subalterno: \_\_\_\_\_

Isolato all'albo:  
**Geometri**  
Prov. **Brescia** N. \_\_\_\_\_

Scala 1: 200




1

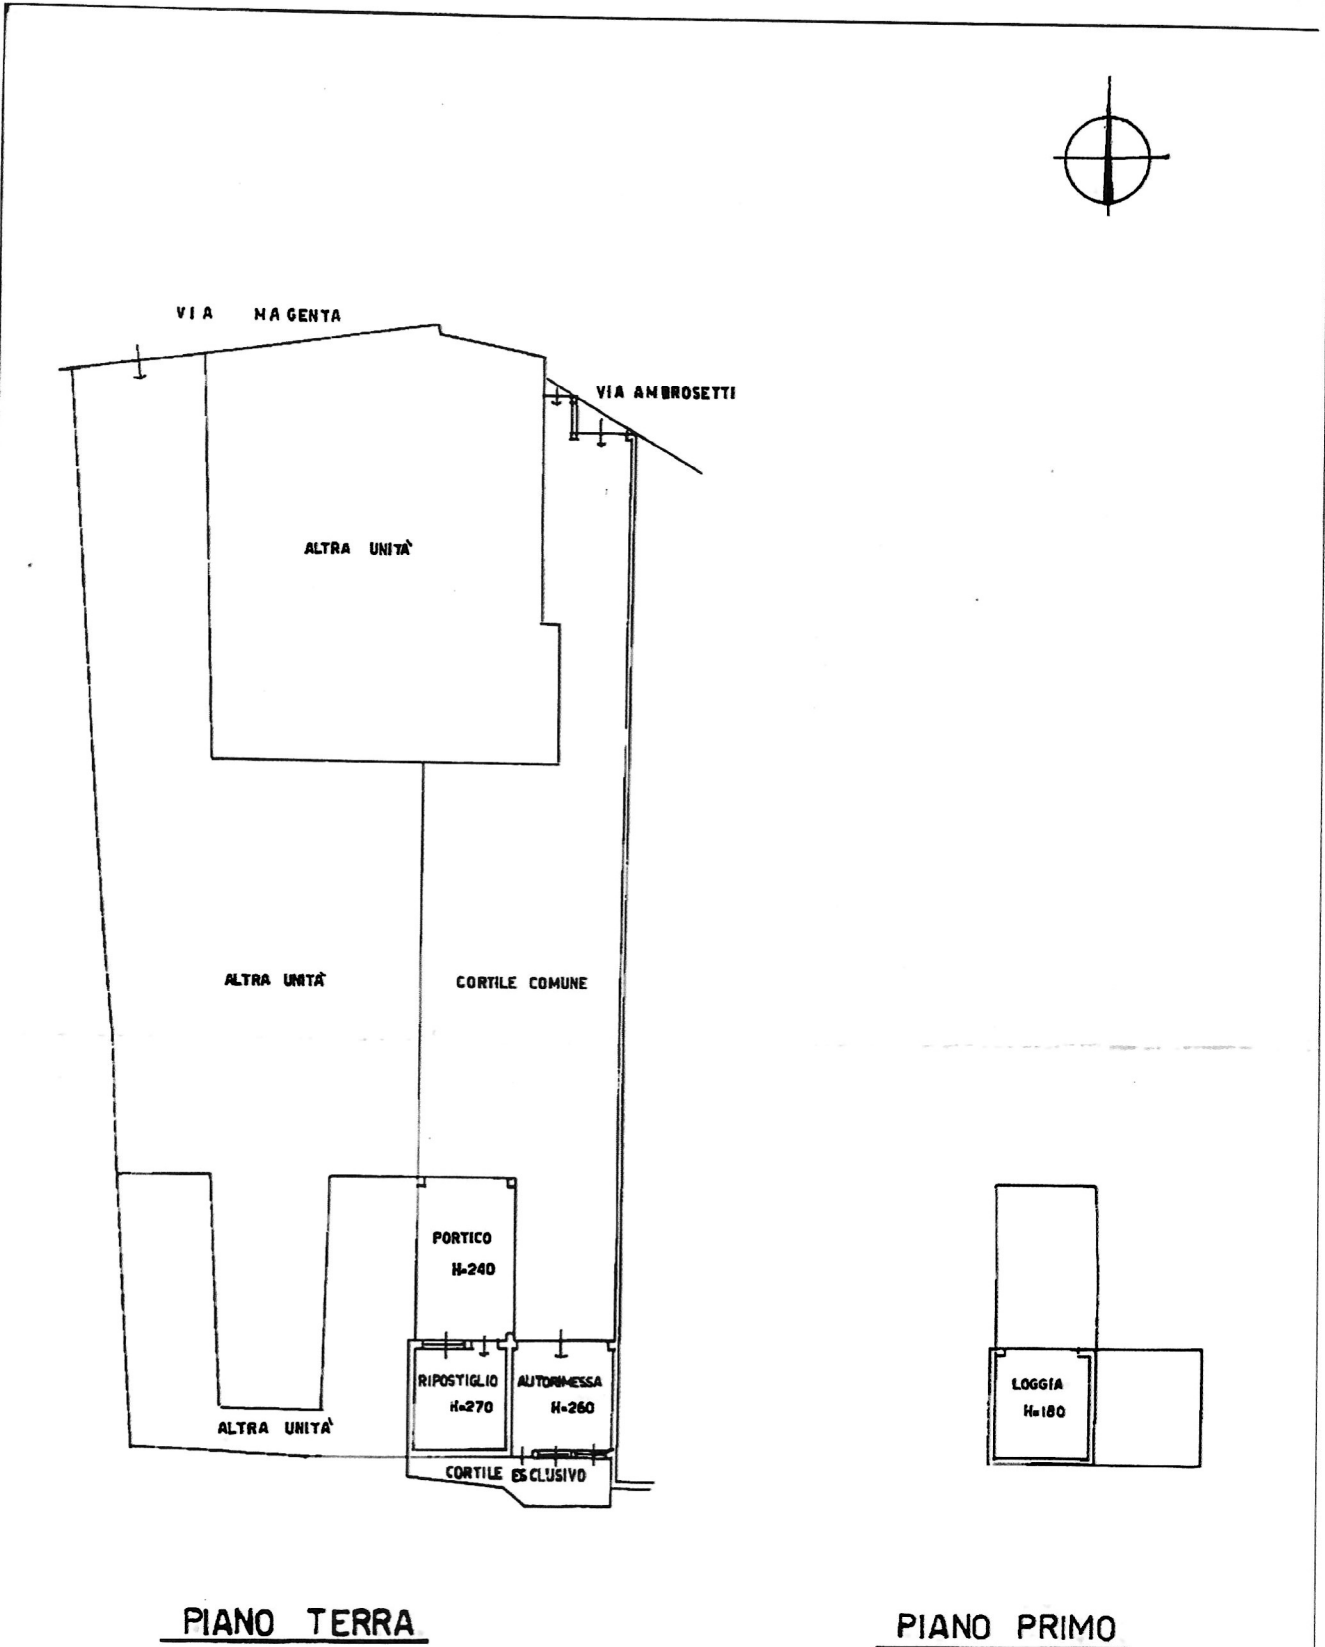



# PIANO TERRA

# PIANO PRIMO

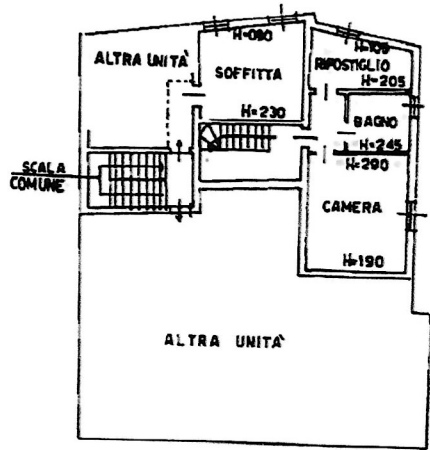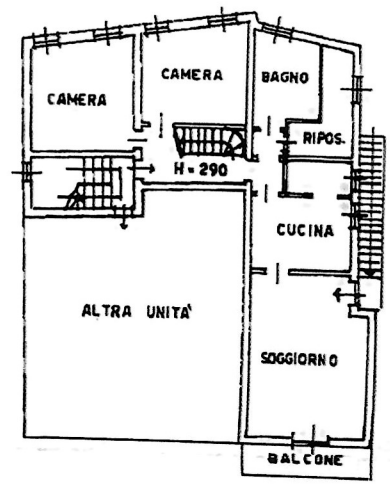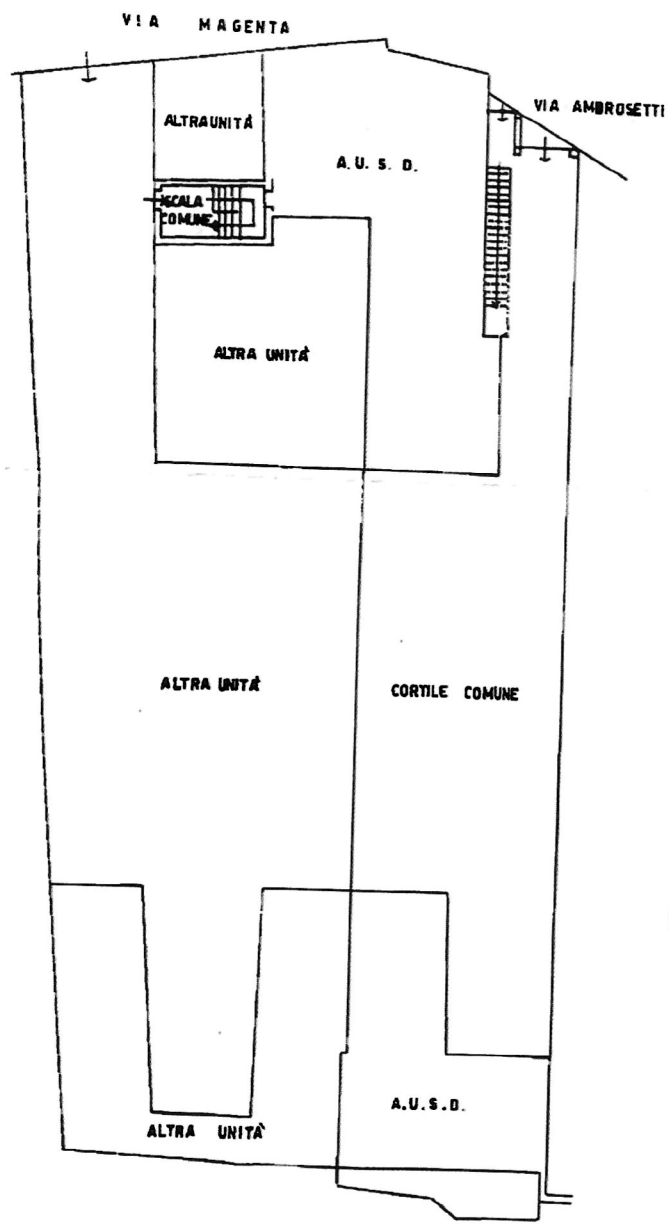

# PIANO SECONDO

Identificativi Catastali:

Sezione:  
Foglio  
Particella  
Subalterno:

Iscritto all'albo:  
Geometri  
Prov. Brescia

N.

Dichiarazione protocollo n.

Agenzia del Territorio  
**ATASTO FABBRICATI**  
Ufficio provinciale di  
Brescia

Scala 1:200