

Identificativi Catastali:

Sezione:

Foglio:

Particella:

Subalterno:

Compilata da:
 Perlotti Luciano


Iscritto all'albo:
 Geometri

Prov. Brescia

N. i



Scheda n. 1

Scala 1:200

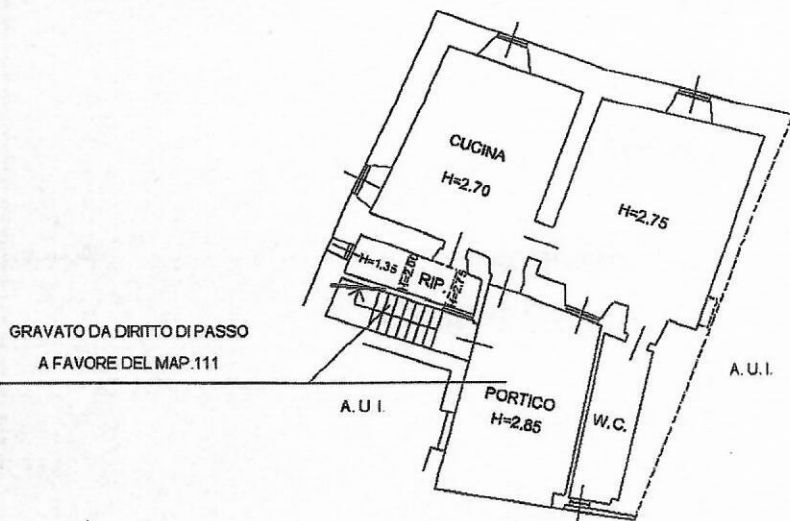


PIANO TERRA


Luciano Perlotti

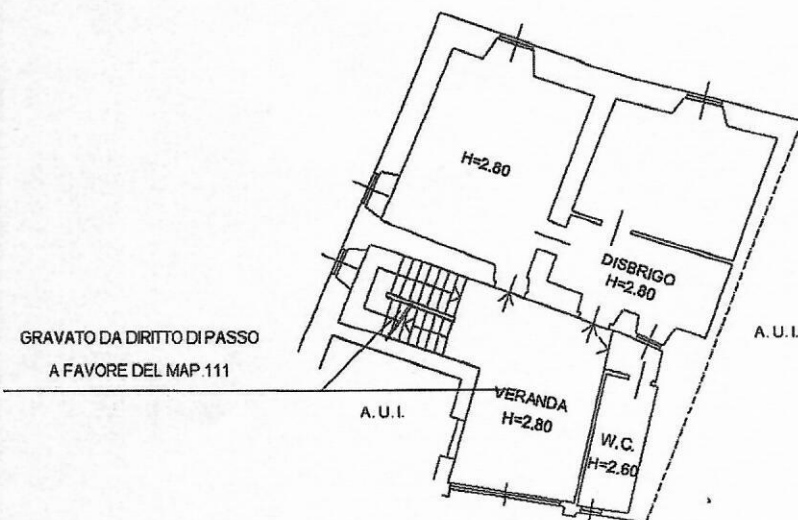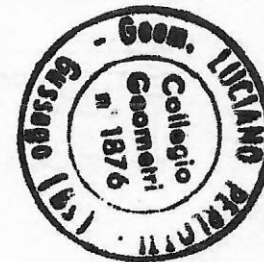

PIANO PRIMO

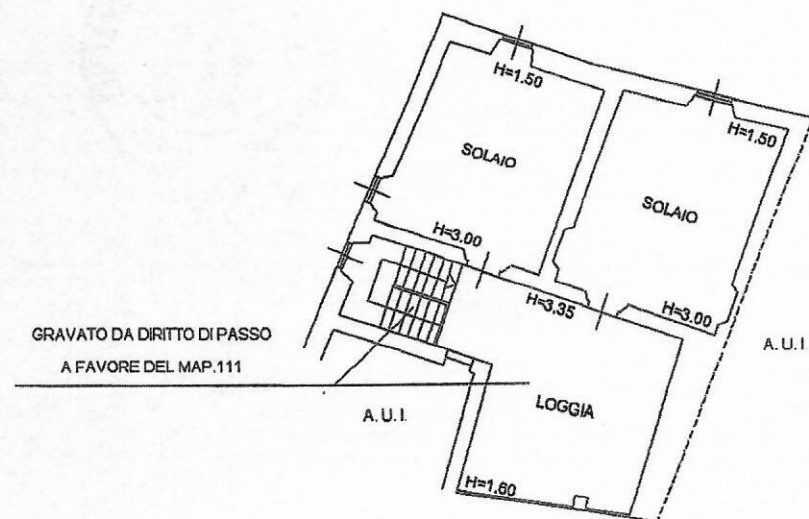

PIANO SECONDO
 (sottotetto)

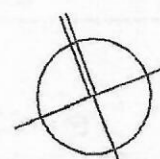

Agenzia delle Entrate
CATASTO FABBRICATI
Ufficio Provinciale di
Brescia


Dichiarazione protocollo n. _____ del _____	
Planimetria di u.i.u. in Comune di Gussago	
Vicolo S. Giuseppe civ. _____	
Identificativi Catastali:	Compilata da: Perlotti Luciano
Sezione:	Isoritto all'albo: Geometri
Foglio:	Prov. Brescia
Particella: ---	N. 1
Subalterno:	

Scheda n. 1 Scala 1:200

L. PERLOTTI



PIANO TERRA

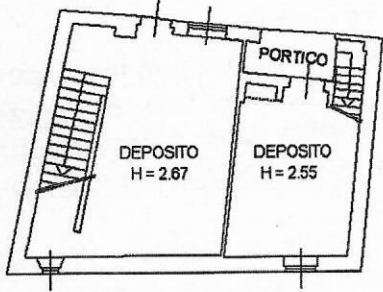

PIANO PRIMO
(sottotetto)

